


配置図 S=1:1000

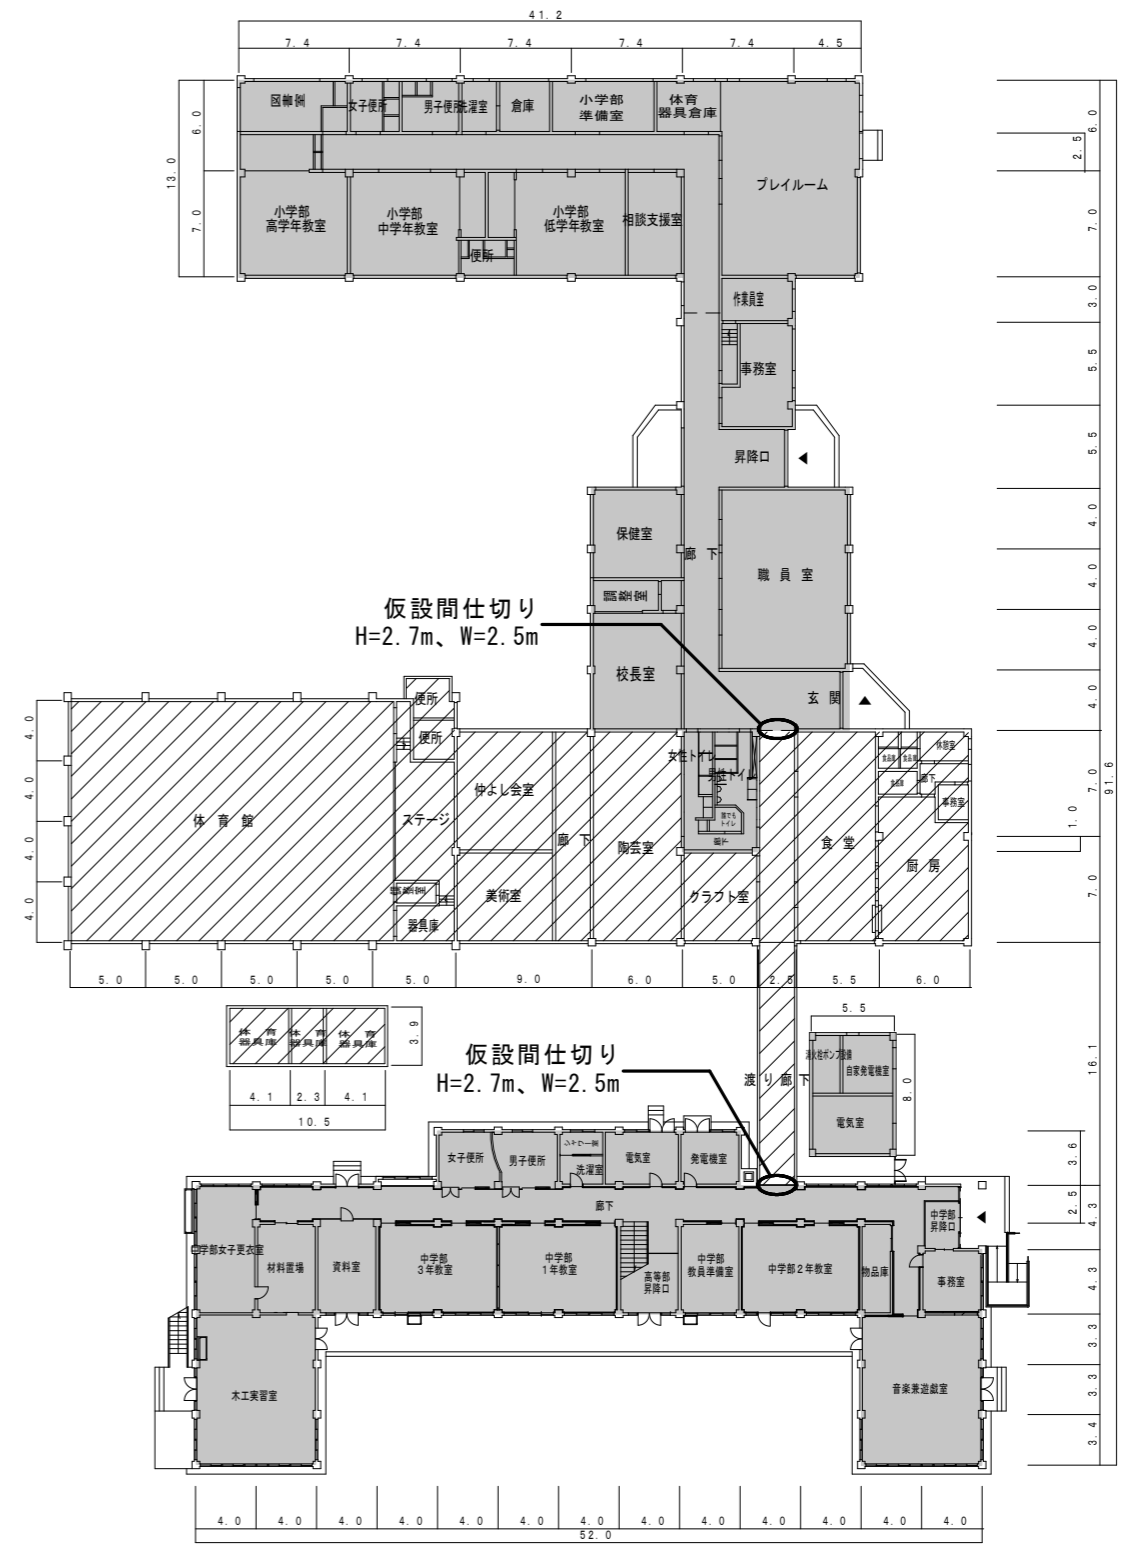

平面図 S=1:500

(注) 大型車両の進入時は交通整理員を配置し安全を確保する。

山梨大学(武田1(附特))校舎(Ⅱ期)改修工事 現場説明図		本工事範囲		仮囲い(成形鋼板H2000)		本工事範囲
		本工事用地範囲		仮囲い(ガードフェンス)		工事範囲外
	仮設給水分岐可能位置		現場事務所位置(予定)			仮設間仕切り 下地:LGS 充填材:グラスウールt50 仕上:石膏ボード(両面)t9.5
	仮設電気分岐可能位置		本工事関係者動線			
	交通整理員		学校関係者動線			