


当直室 吹出口 個数 CH2 - 12.5 80 CMH	試験室 吹出口 個数 CH2 - 12.5 200 CMH	カンパレンス室 吹出口 個数 CH2 - 12.5 200 CMH	製剤準備室 吹出口 個数 CH2 - 12.5 100 CMH	薬品庫 (2) 吹出口 個数 CH2 - 20 500 CMH	湿性製剤室 吹出口 個数 高性能フィルター付 400 CMH	無菌操作室 吹出口 個数 高性能フィルター付 400 CMH	薬品庫 (1) 吹出口 個数 CH2 - 20 350 CMH	入院調剤室 吹出口 個数 CH2 - 20 5000 CMH
受付 吹出口 個数 CH2 - 12.5 140 CMH	研究室 吹出口 個数 CH2 - 20 400 CMH	女子更衣室 吹出口 個数 HS-200 x 200 250 CMH	薬研室 吹出口 個数 CH2 - 12.5 100 CMH	薬品庫 (1) 吹出口 個数 BL-D-1500L 400 CMH	吹出口 個数 HS-400 x 400 800 CMH	吹出口 個数 HS-300 x 300 600 CMH	吹出口 個数 HS-400 x 400 8500 CMH	吹出口 個数 HS-500 x 500 1510 CMH
特殊薬品庫 吸込口 個数 HS-200 x 200 200 CMH	資料室 吹出口 個数 CH2 - 12.5 160 CMH	部長室 吹出口 個数 CH2 - 12.5 150 CMH	検査室 吹出口 個数 CH2 - 15 270 CMH	吹出口 個数 HS-500 x 500 1500 CMH	吹出口 個数 CH2 - 20 500 CMH	吹出口 個数 CH2 - 15 275 CMH	吹出口 個数 CH2 - 20 500 CMH	吹出口 個数 CH2 - 12.5 1500 CMH

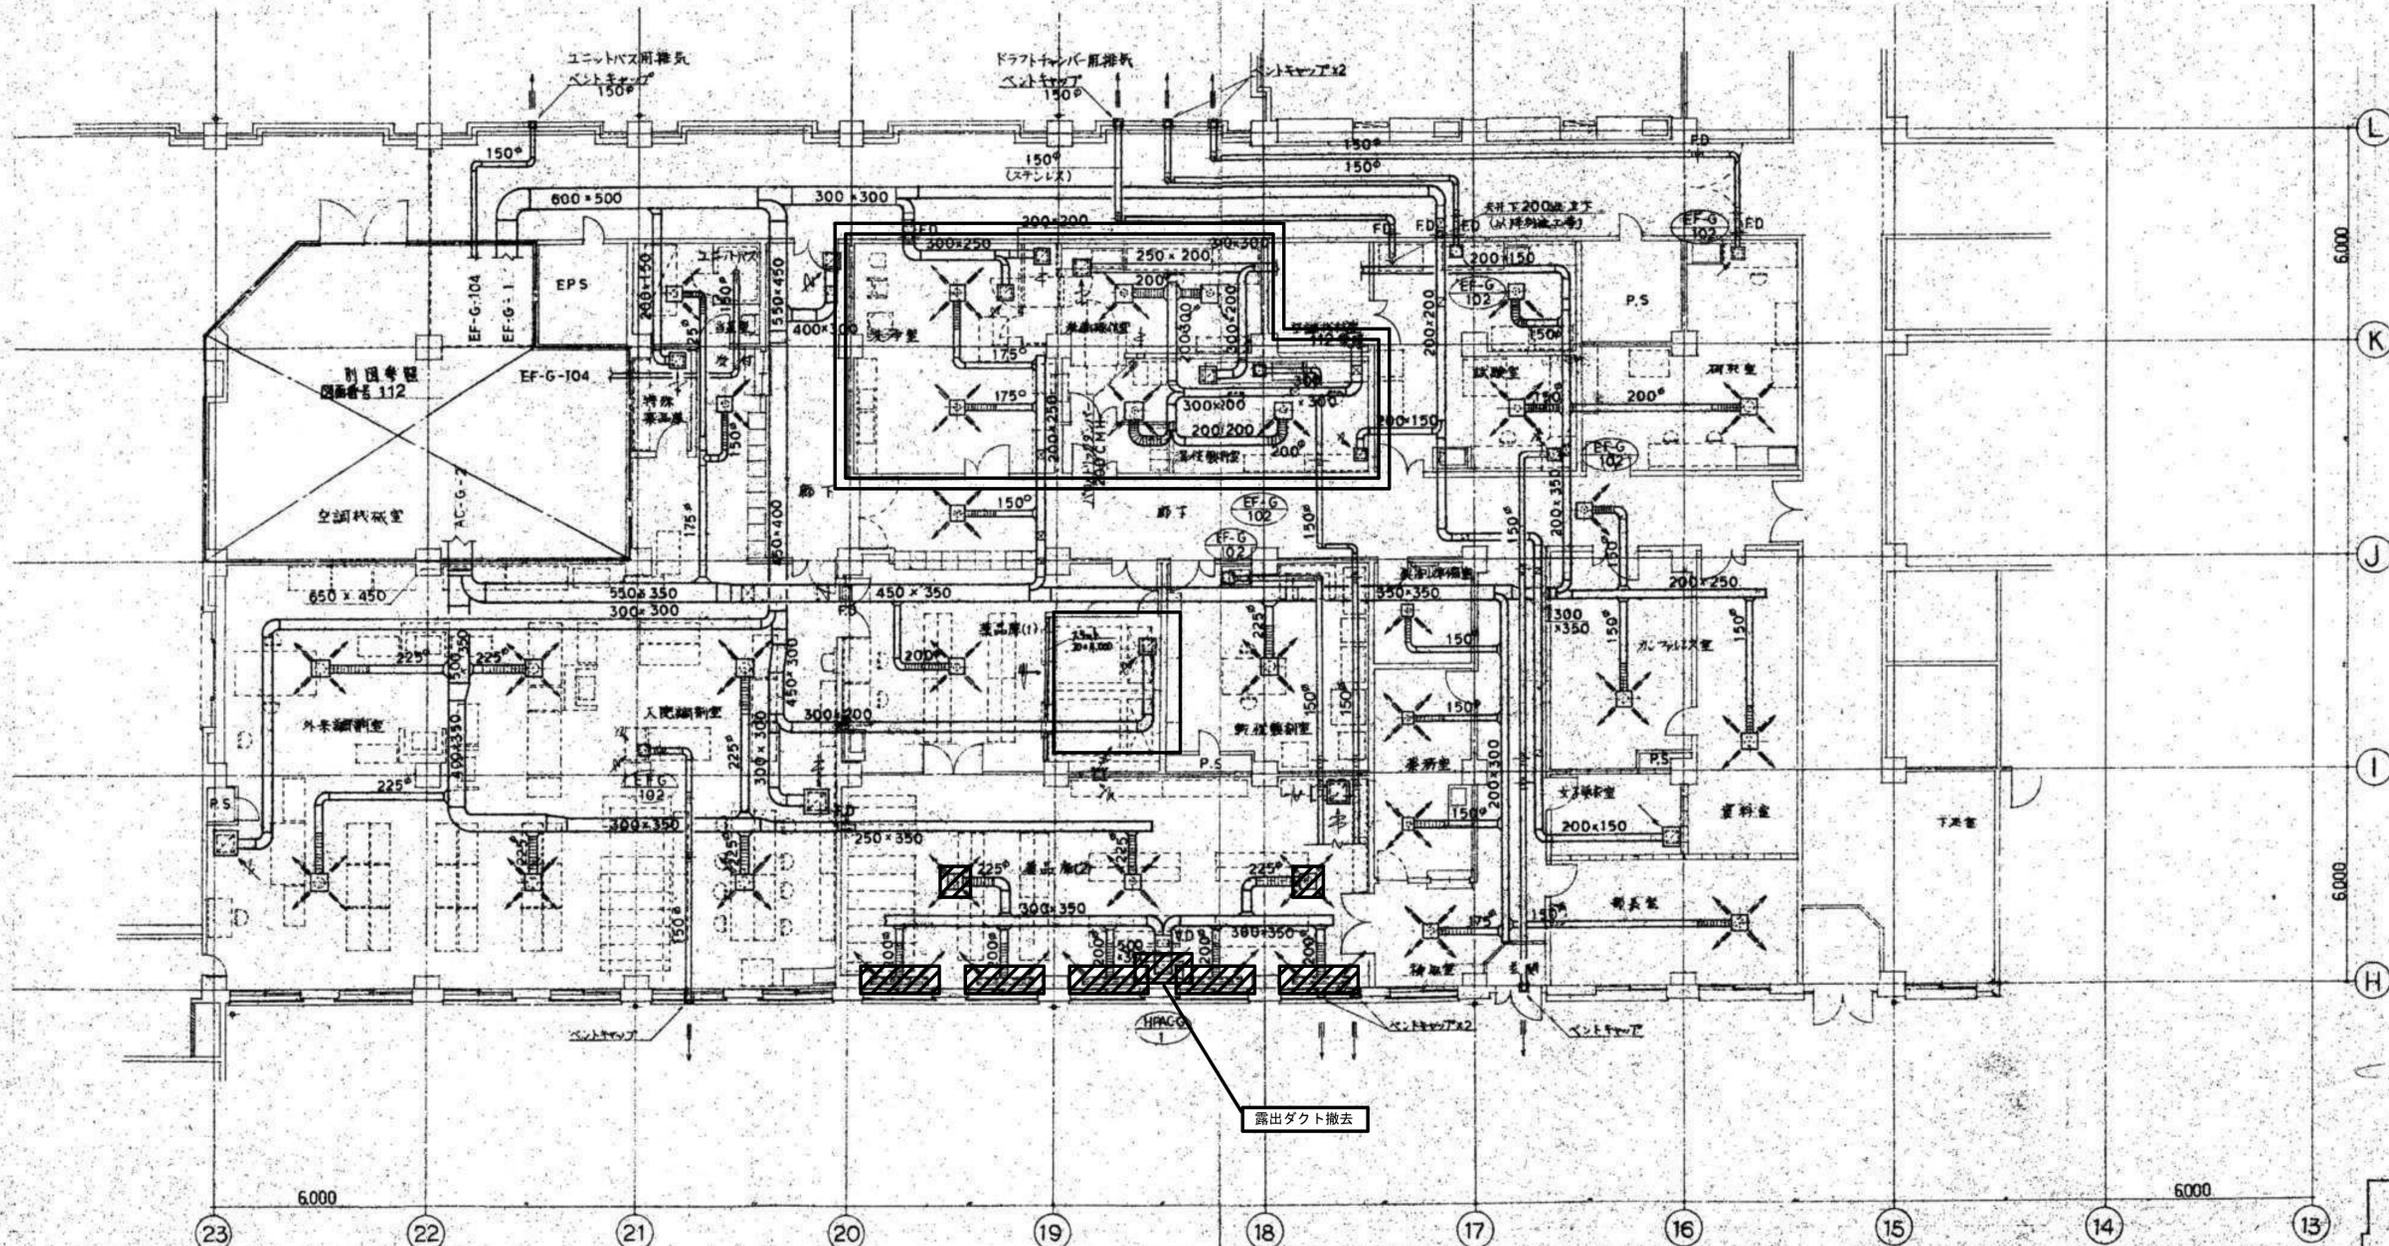

撤去制気口リスト

薬品庫 (2)	吹出口	個数
CH2-20		3
BL-D-1.500L		5
400CMH		

再利用制気口リスト

洗浄室	吹出口	個数
CH2-15		2
C275MH		2
吸込口	個数	
HS-300 x 300		2
500CMH		

無菌操作室

吹出口	個数
高性能フィルター付	2
400CMH	
吸込口	個数
HS-300 x 300	1
600CMH	

湿性製剤室

吹出口	個数
高性能フィルター付	2
400CMH	
吸込口	個数
HS-400 x 400	1
800CMH	
HS-200 x 200	1
200CMH	

制気口撤去
  制気口取外し再取付

