
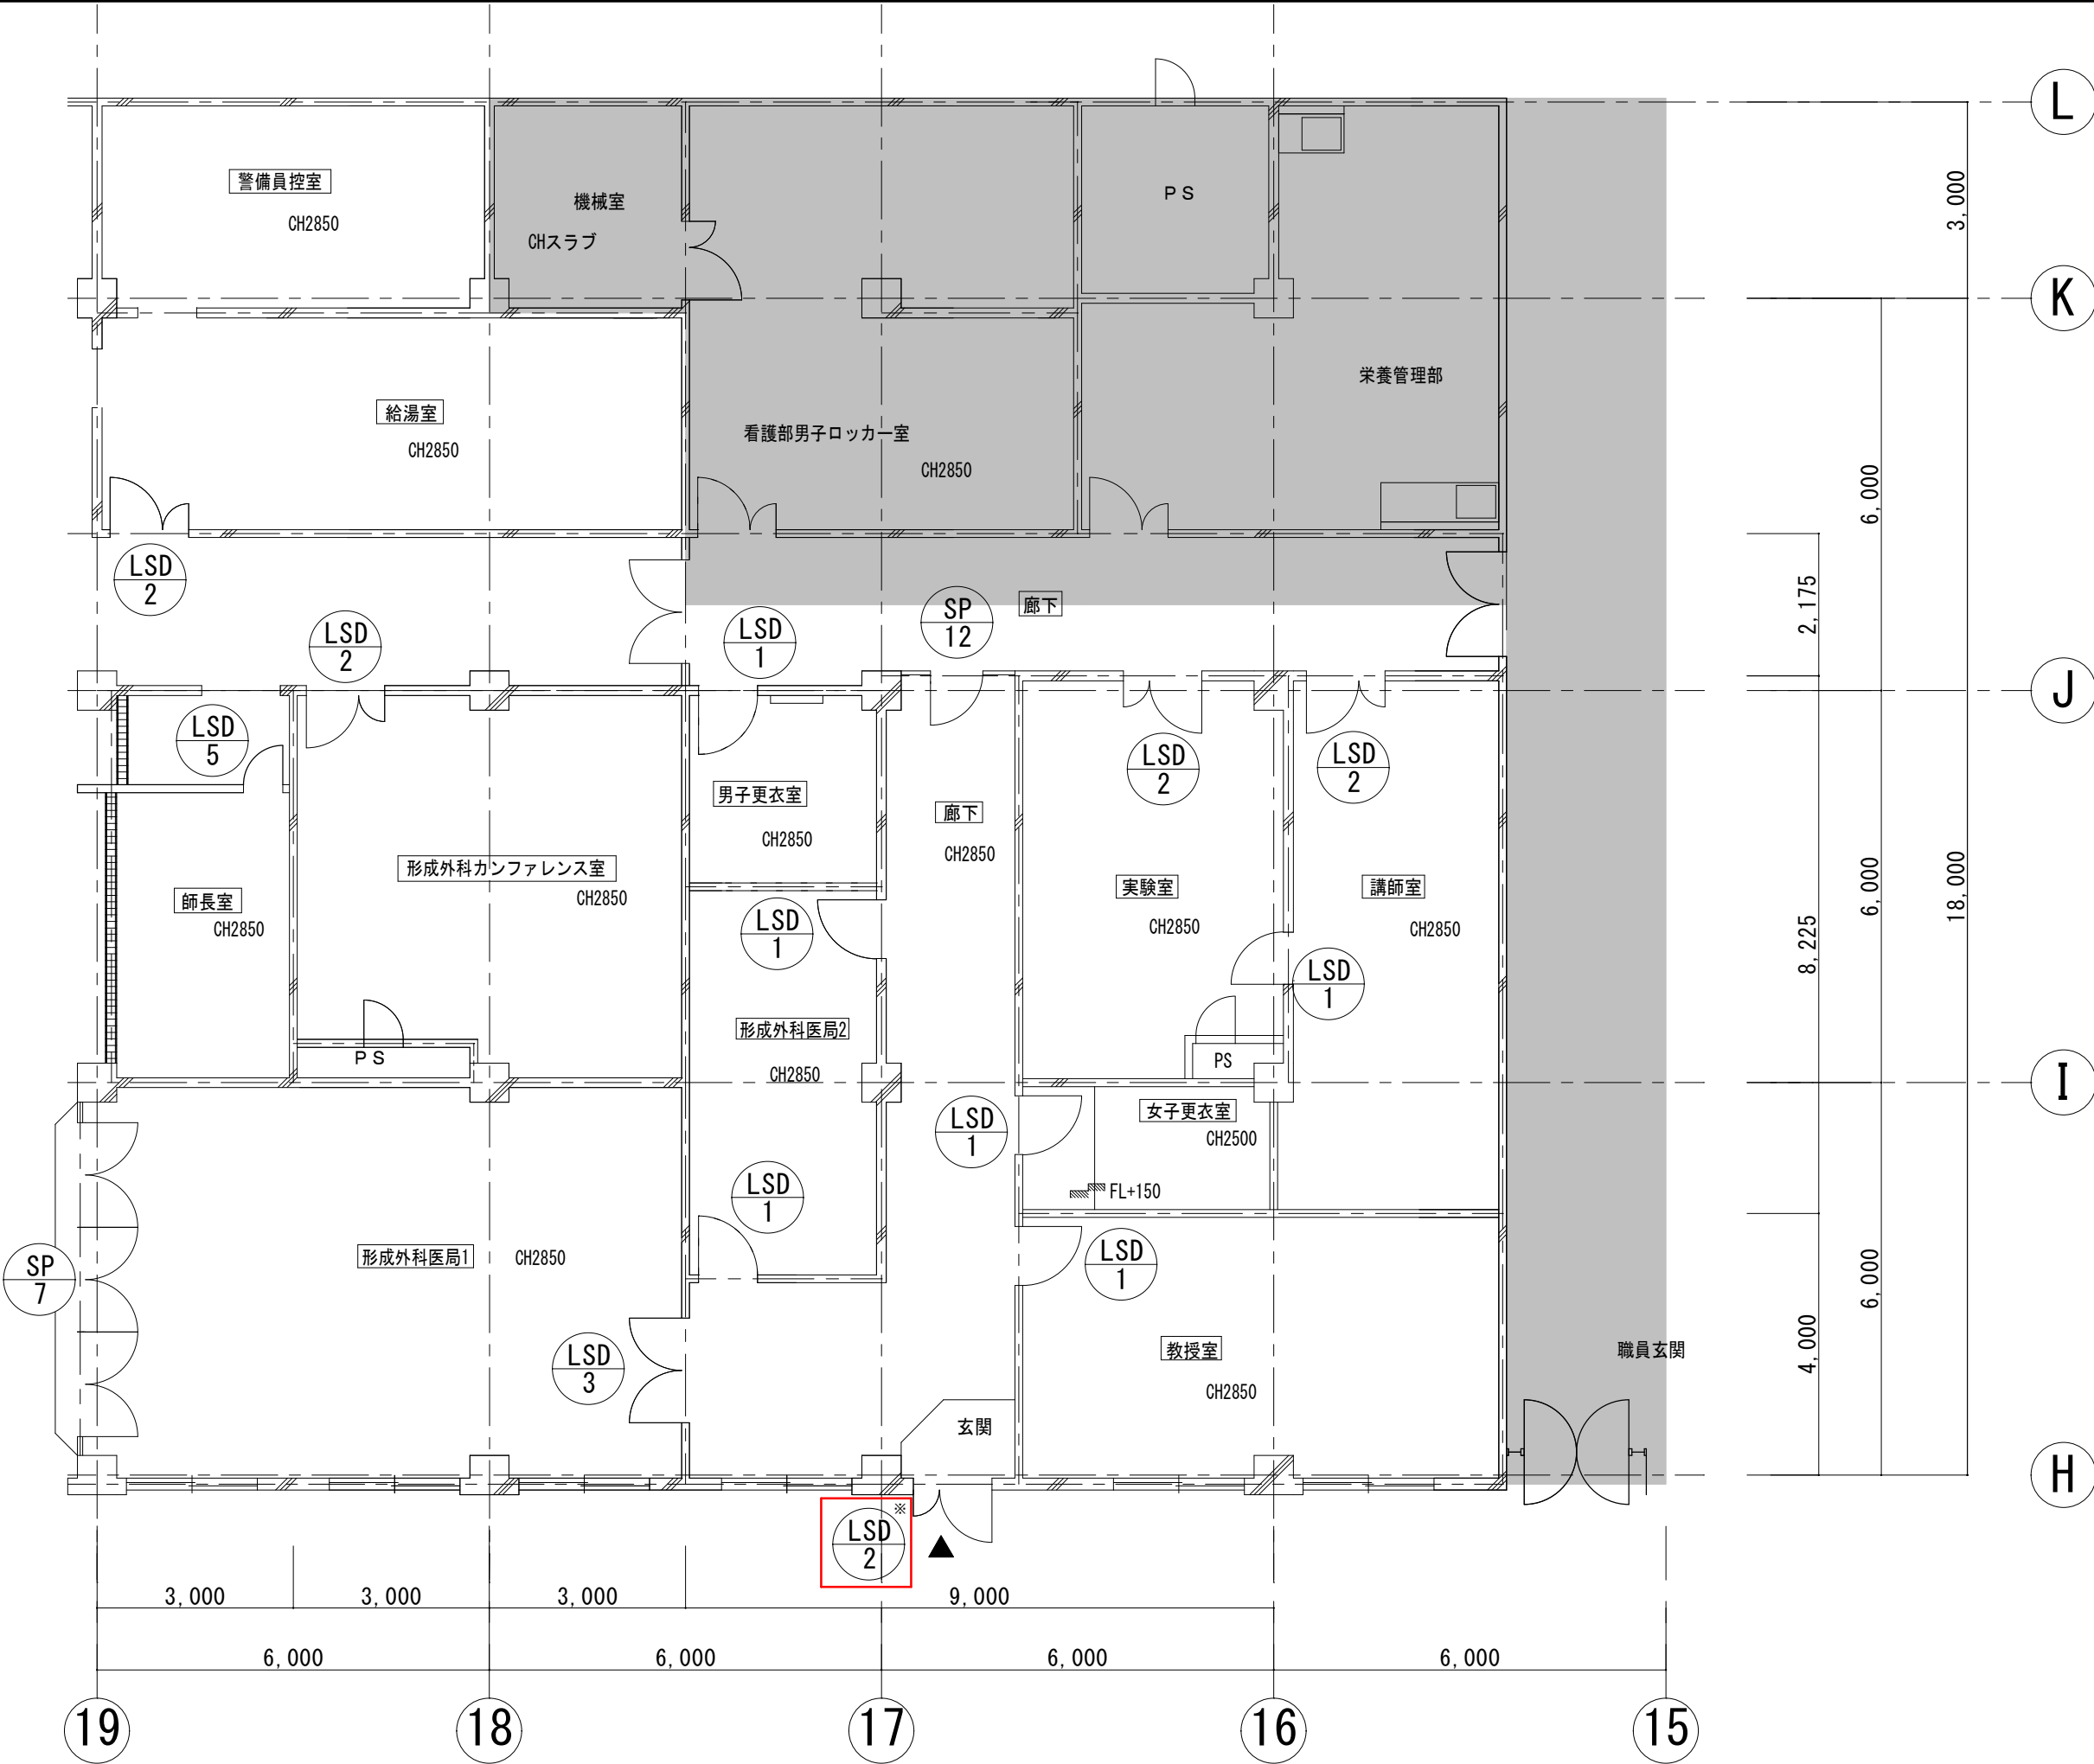



凡 例

 : 改修範囲外



		 山梨大学 施設・環境部	担当	approved	工事名 山梨大学（医病）外来診療棟 1 階はなみずきラウンジ(仮称) 改修工事	trade
				checked	title キープラン(2) (改修後)	drawing no. A - 22
				drawn	date 2023.10	serial no.
					scale A1: 1:50 A3: 1:100	